


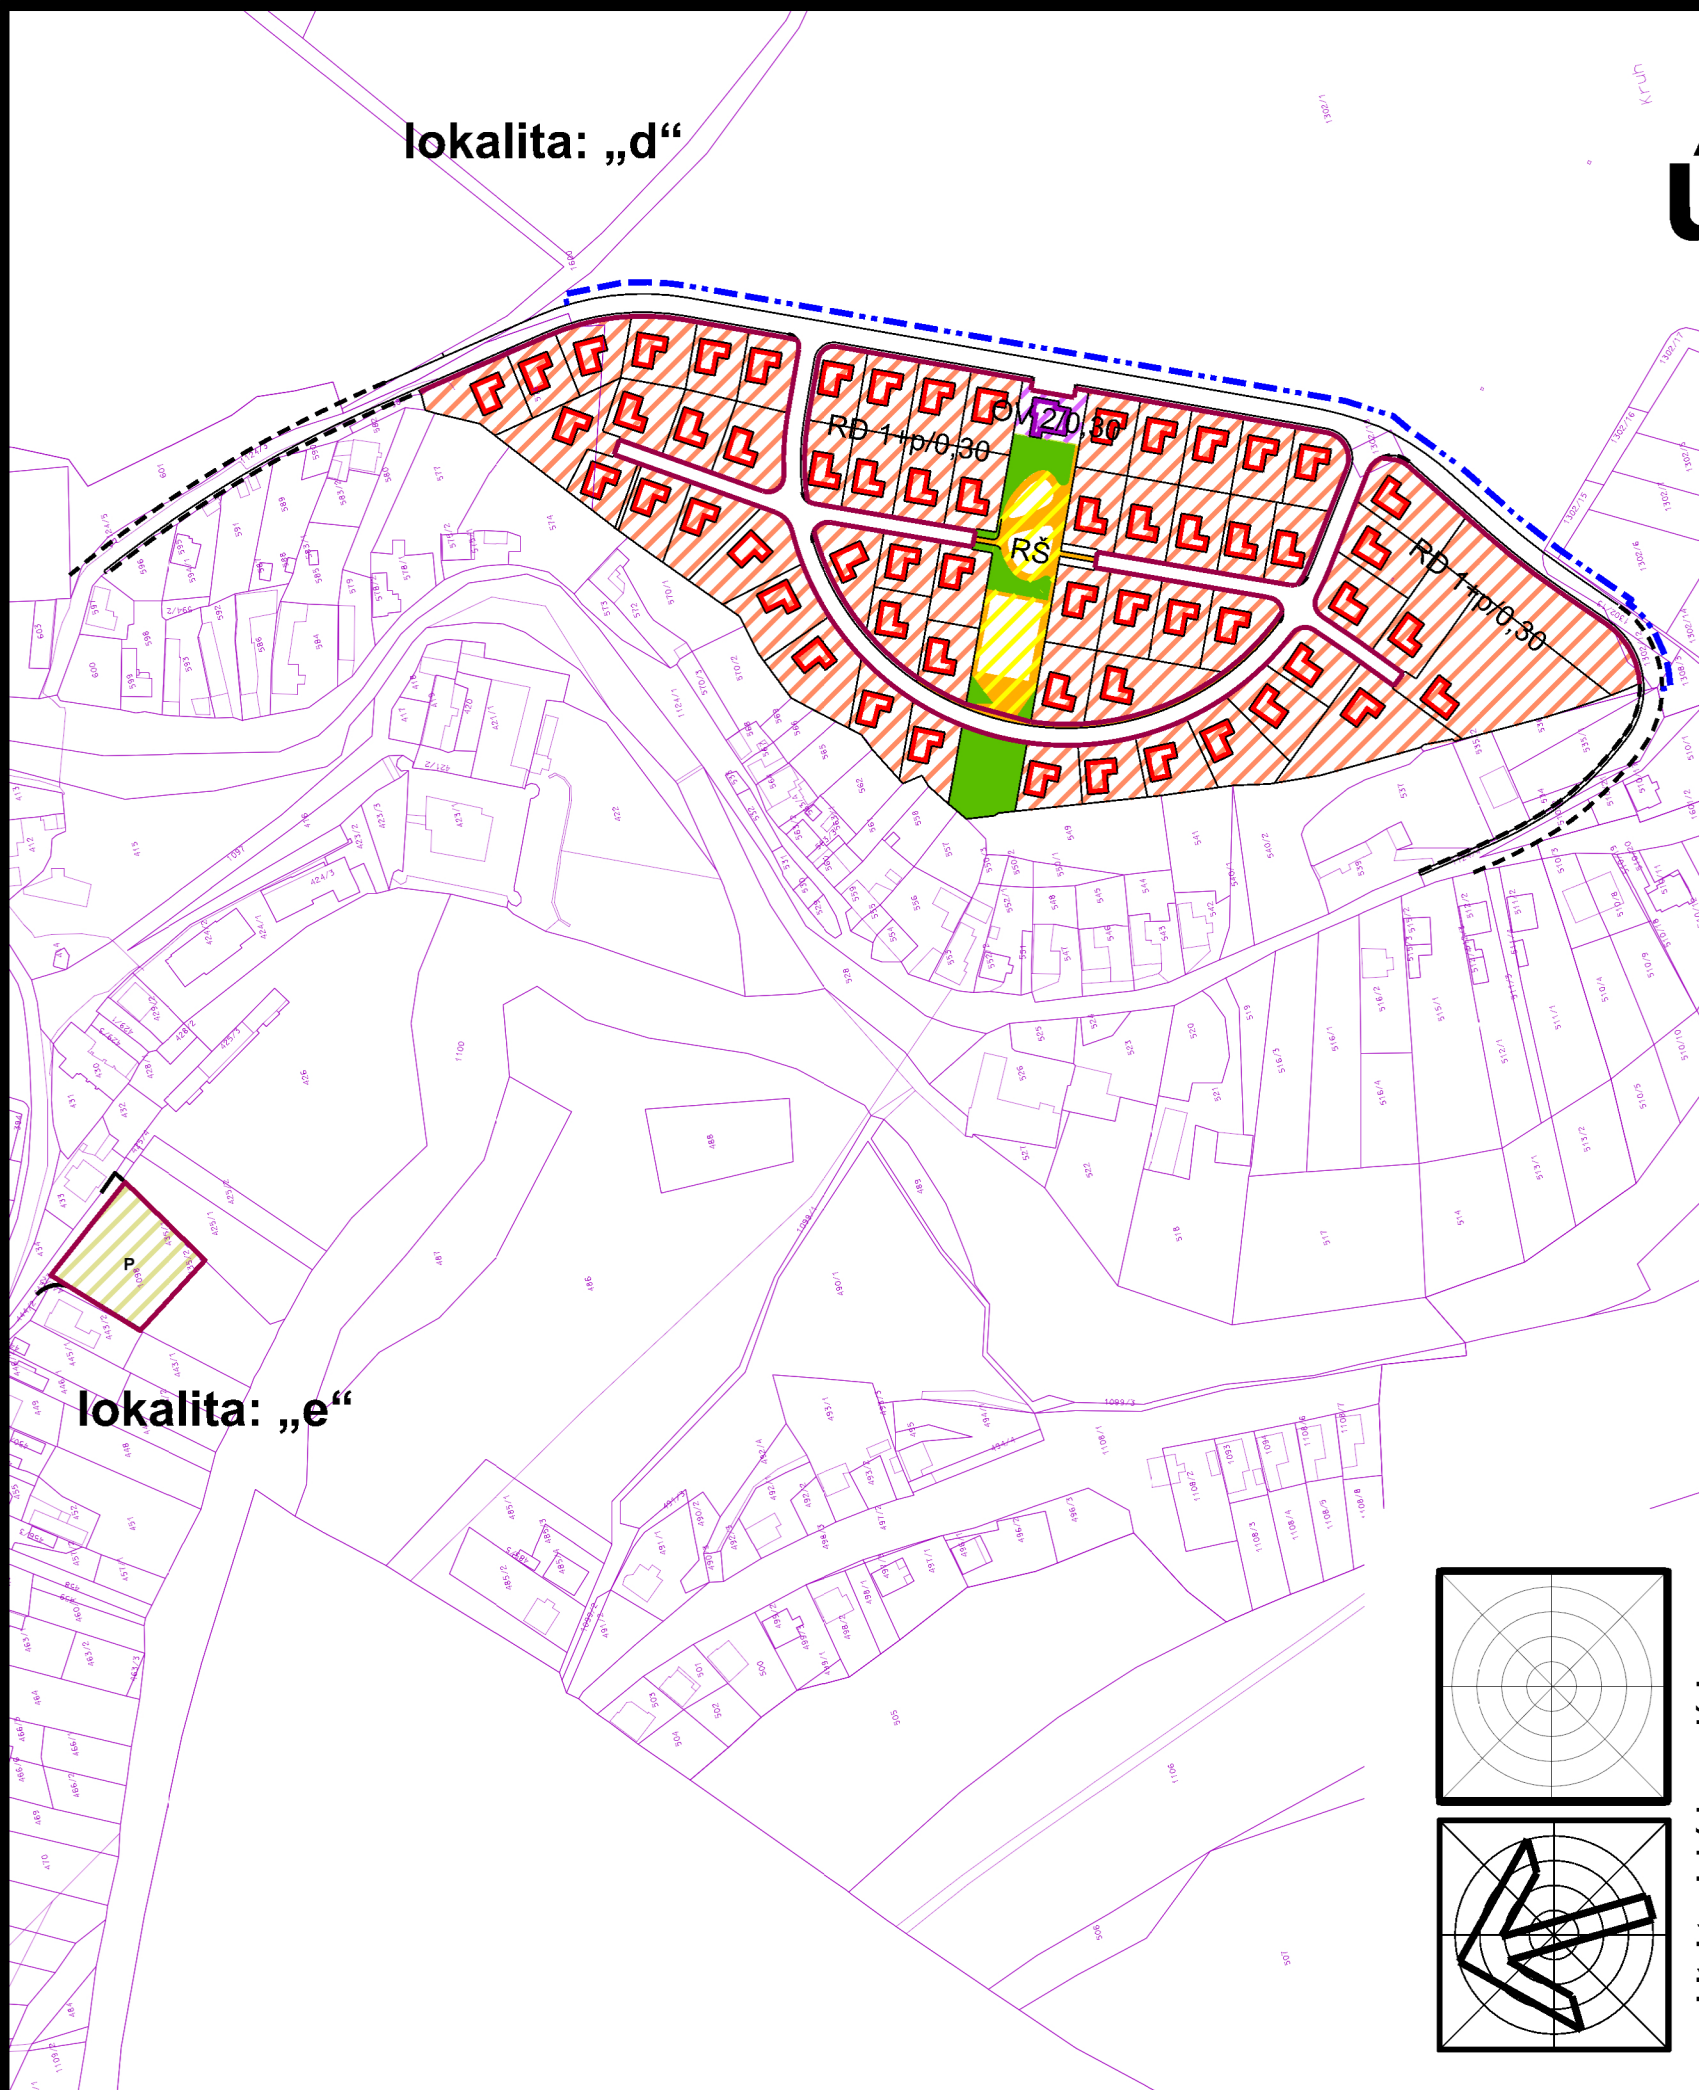

územný plán obce KLUKNAVA

lokalita: „d“
lokalita: „e“

- návrh
- hranica zastavaného územia
 - objekty a plochy rodinných domov
 - objekty a plochy občianskej vybavenosti
 - plochy športových zariadení a vybavenosti
 - plochy verejnej a izolačnej zelene
 - plochy statickej dopravy

- FUNKČNÉ ČLENENIE
- RD bývanie - rodinný dom
 - OV občianska vybavenosť
 - RŠ rekreačná a športová vybavenosť
 - P parkoviská

- ZÁVÄZNÉ REGULATÍVY
- uličná čiara

Tento územný plán bol schválený dňa: 30.01.2024
uznesením obecného zastupiteľstva čis.: 139-30/1-2024
č. VZN: 1/2024

Radovan Zimmermann
starosta obce

obsah výkresu	Komplexné priestorové usporiadanie a funkčné využívanie zastavaného územia	mierka 1 : 2 880
---------------	---	---------------------

architektonická kancelária

arka
SPOLOČNOSŤ s r.o.
040 01 Košice
Zvonárska ul. 23
tel./fax: 055 729 41 51
e-mail: arka@stonline.sk

názov dokumentácie	UPN-O KLUKNAVA - Zmeny a doplnky č. 1		
obstarávateľ	obec KLUKNAVA, zastúpená Obecným úradom Kluknava okres GELNICA		
hlavný riešiteľ / autor	ing.arch. Dezider KOVÁCS	číslo výkresu	
zodpovedný projektant	ing.arch. Dezider KOVÁCS	3a	
vypracoval	Jozef ŽIARAN		
kreslil	Jozef ŽIARAN	kontroloval	ing.arch. Jakub MAREK
druh projektu	ÚPD	číslo sady	
číslo zákazky	formát	9 x A4	
archívne číslo	dátum	2023	