


územný plán obce KLUKNAVA

lokalita: „d“
lokalita: „e“

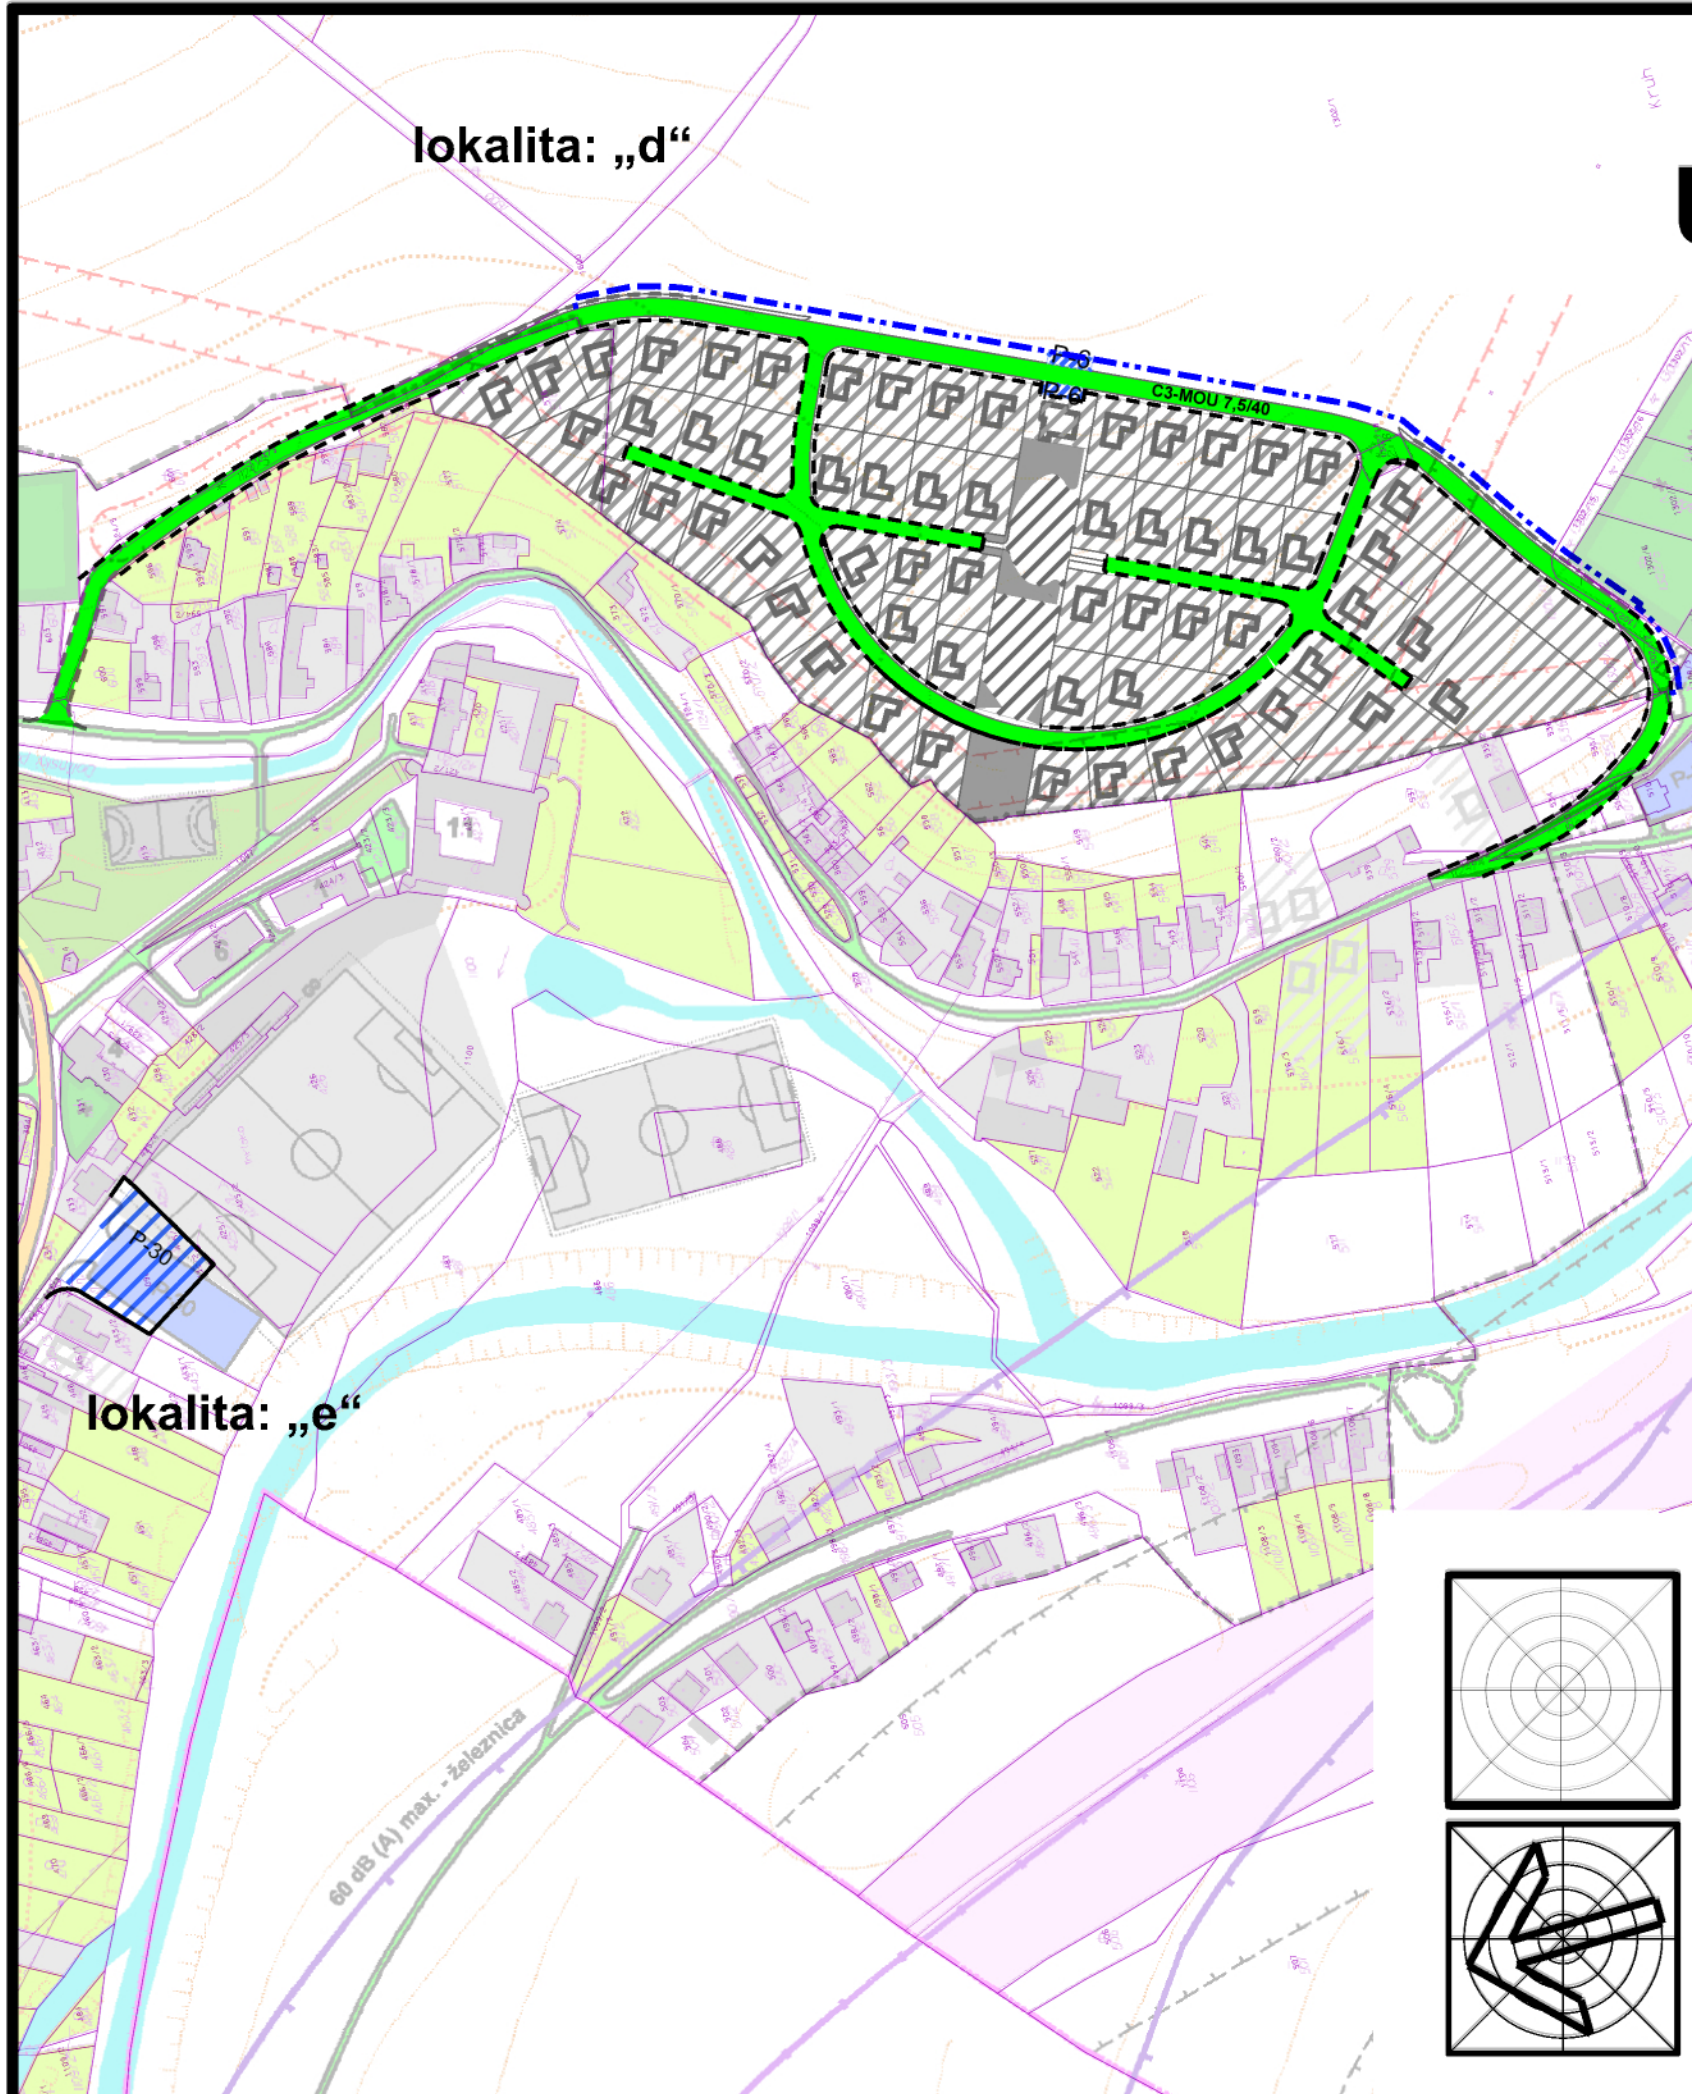

návrh

- hranica zastavaného územia sídla
- objekty a plochy zástavby
- miestne obslužné a prístupové komunikácie
- P-15 parkoviská

Tento územný plán bol schválený dňa: 30.01.2024
uznesením obecného zastupiteľstva čis.: 139-30/1-2024
č. VZN: 1/2024

Radovan Zimmermann
starosta obce

obsah výkresu

Návrh verejného dopravného
vybavenia

mierka
1 : 2 880

architektonická kancelária

arka

SPOLOČNOSŤ s r.o.
040 01 Košice
Zvonárska ul. 23
tel./ fax: 055 729 41 51
e-mail: arka@stonline.sk

názov dokumentácie

UPN-O KLUKNAVA - Zmeny a doplnky č. 1

obstarávateľ obec KLUKNAVA, zastúpená Obecným úradom Kluknava
okres GELNICA

hlavný riešiteľ / autor	ing.arch. Dezider KOVÁCS	číslo výkresu
zodpovedný projektant	ing.arch. Dezider KOVÁCS	
vypracoval	Jozef ŽIARAN	
kreslil	Jozef ŽIARAN	kontroloval ing.arch. Jakub MAREK
druh projektu	ÚPD	číslo sady
číslo zákazky	formát 9 x A4	
archívne číslo	dátum 2023	

4a