


územný plán obce KLUKNAVA

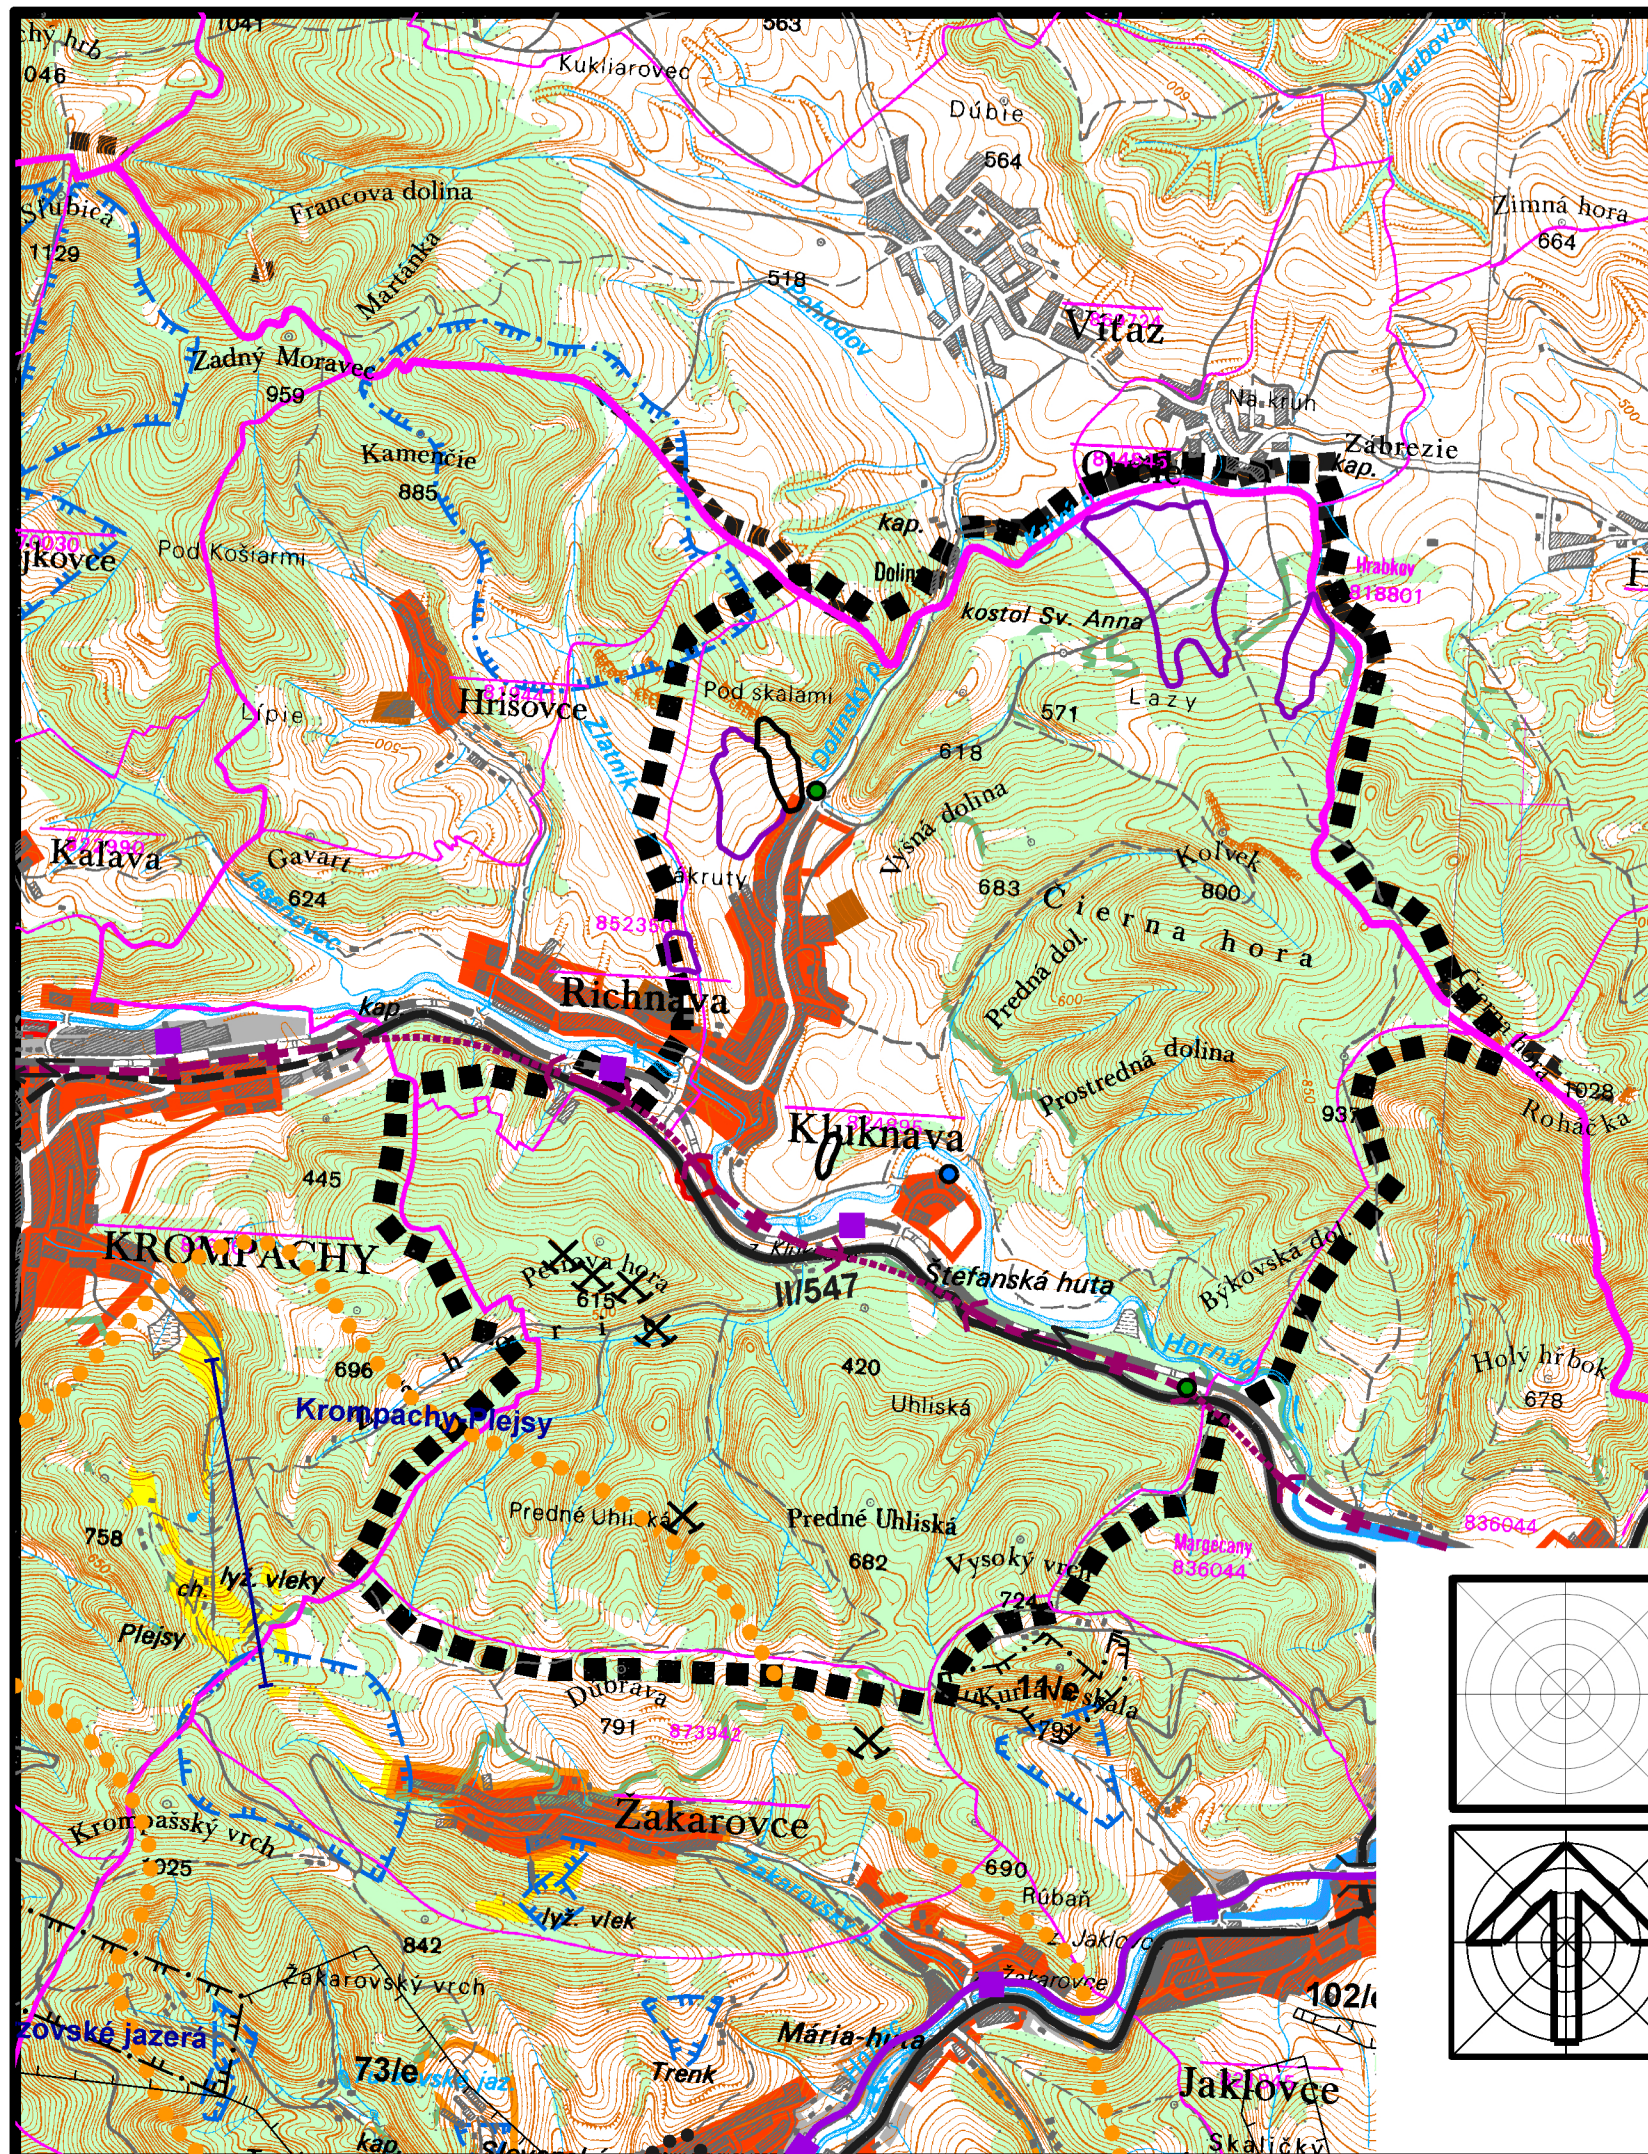

stav	návrh		stav	návrh	
		hranica samosprávneho kraja			staré banské diela
		hranica samosprávneho kraja			dvojité elektrické vedenie VN 400 kV
		katastrálna hranica sídla			elektrické vedenie VN 220 kV
		plochy sídiel			elektrické vedenie VN 110 kV
		plochy rekreácie			rozvodne VN vedenia
		plochy priemyselnej výroby a skladov			VTL plynovod
		plochy zariadení poľnohospodárskej výroby			regulačná stanica plynu
		rekreačný priestor			tlaková kanalizácia
		cesta II. triedy			čistička odpadových vôd
		cesta III. triedy			skupinový privodný vodovod
		elektrifikovaná železničná trať			dialkový privádzač vody
		dvojkolajná železničná trať modernizácia			podzemné a povrchové vodné zdroje
		pravdepodobná environmentálna záťaž			vodojem a úpravňa vody
		sanovaná/rekultivovaná environmentálna záťaž			ochranné pásmo zdroja pitnej vody 2°
		svahové deformácie (aktívne, potencionálne, stabilizované)			ochranné pásmo zdroja pitnej vody 3°

Tento územný plán bol schválený dňa: 30.01.2024
uznesením obecného zastupiteľstva čis.: 139-30/1-2024
č. VZN: 1/2024

Radovan Zimmermann
starosta obce

obsah výkresu

ŠIRŠIE VZŤAHY

mierka
1 : 50 000

architektonická kancelária

arka
SPOLOČNOSŤ s r.o.
040 01 Košice
Zvonárska ul. 23
tel./ fax: 055 729 41 51
e-mail: arka@stonline.sk

názov dokumentácie

UPN-O KLUKNAVA - Zmeny a doplnky č. 1

obstarávateľ obec KLUKNAVA, zastúpená Obecným úradom Kluknava
okres GELNICA

hlavný riešiteľ / autor	ing.arch. Dezider KOVÁCS	číslo výkresu
zodpovedný projektant	ing.arch. Dezider KOVÁCS	1
vypracoval	Jozef ŽIARAN	
kreslil	Jozef ŽIARAN	
druh projektu	ÚPD	číslo sady
číslo zákazky	formát 9 x A4	
archívne číslo	dátum 2023	