


územný plán obce KLUKNAVA

lokalita: „b“
lokalita: „c“

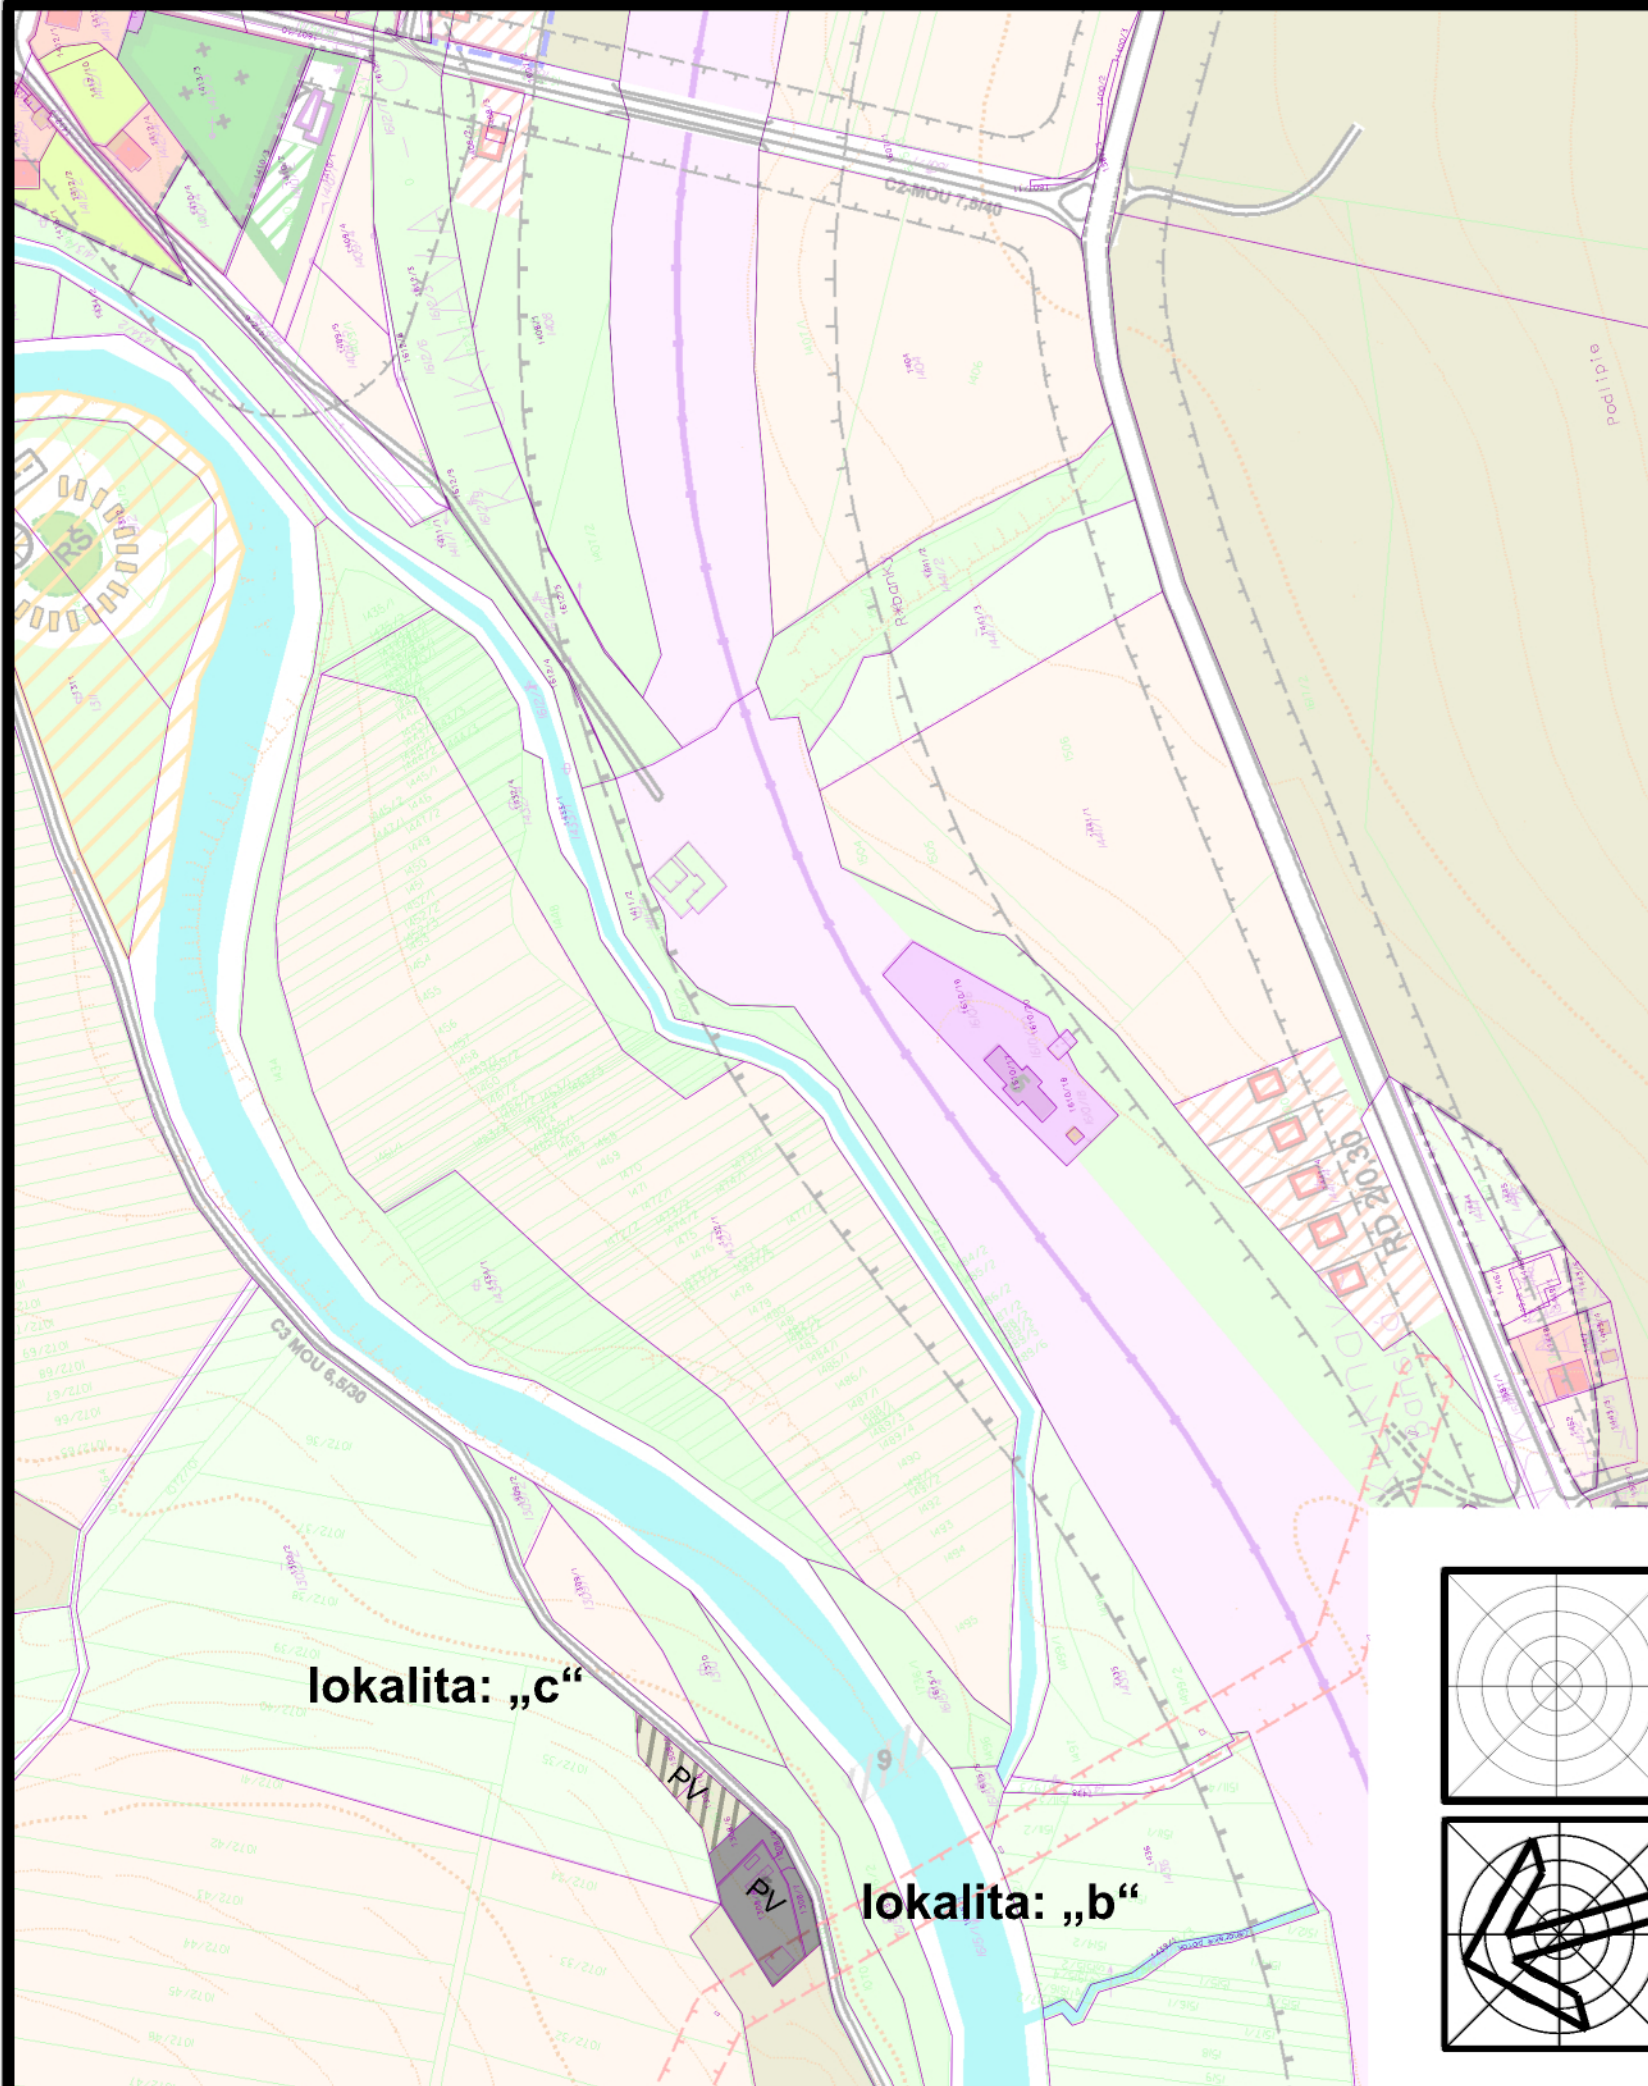

stav návrh
objekty a plochy výroby, skladov
a zariadení technickej infraštruktúry

FUNKČNÉ ČLENENIE

PV výroba, stavebníctvo, distribúcia a sklady

Tento územný plán bol schválený dňa: 30.01.2024
uznesením obecného zastupiteľstva č. 139-30/1-2024
č. VZN: 1/2024

Radovan Zimmermann
starosta obce

obsah výkresu Komplexné priestorové usporiadanie
a funkčné využívanie zastavaného územia mierka
1 : 2 880

architektonická kancelária

arka
SPOLOČNOSŤ s r.o.
040 01 Košice
Zvonárska ul. 23
tel./ fax: 055 729 41 51
e-mail: arka@stonline.sk

názov dokumentácie		číslo výkresu	
UPN-O KLUKNAVA - Zmeny a doplnky č. 1		3b	
obstarávateľ		číslo sady	
obec KLUKNAVA, zastúpená Obecným úradom Kluknava okres GELNICA		1	
hlavný riešiteľ / autor	ing.arch. Dezider KOVÁCS	formát	
zodpovedný projektant	ing.arch. Dezider KOVÁCS	9 x A4	
vypracoval	Jozef ŽIARAN	dátum	
kreslil	Jozef ŽIARAN	2023	
druh projektu	ÚPD		
číslo zákazky			
archívne číslo			