


územný plán obce KLUKNAVA

lokalita: „d“
lokalita: „e“

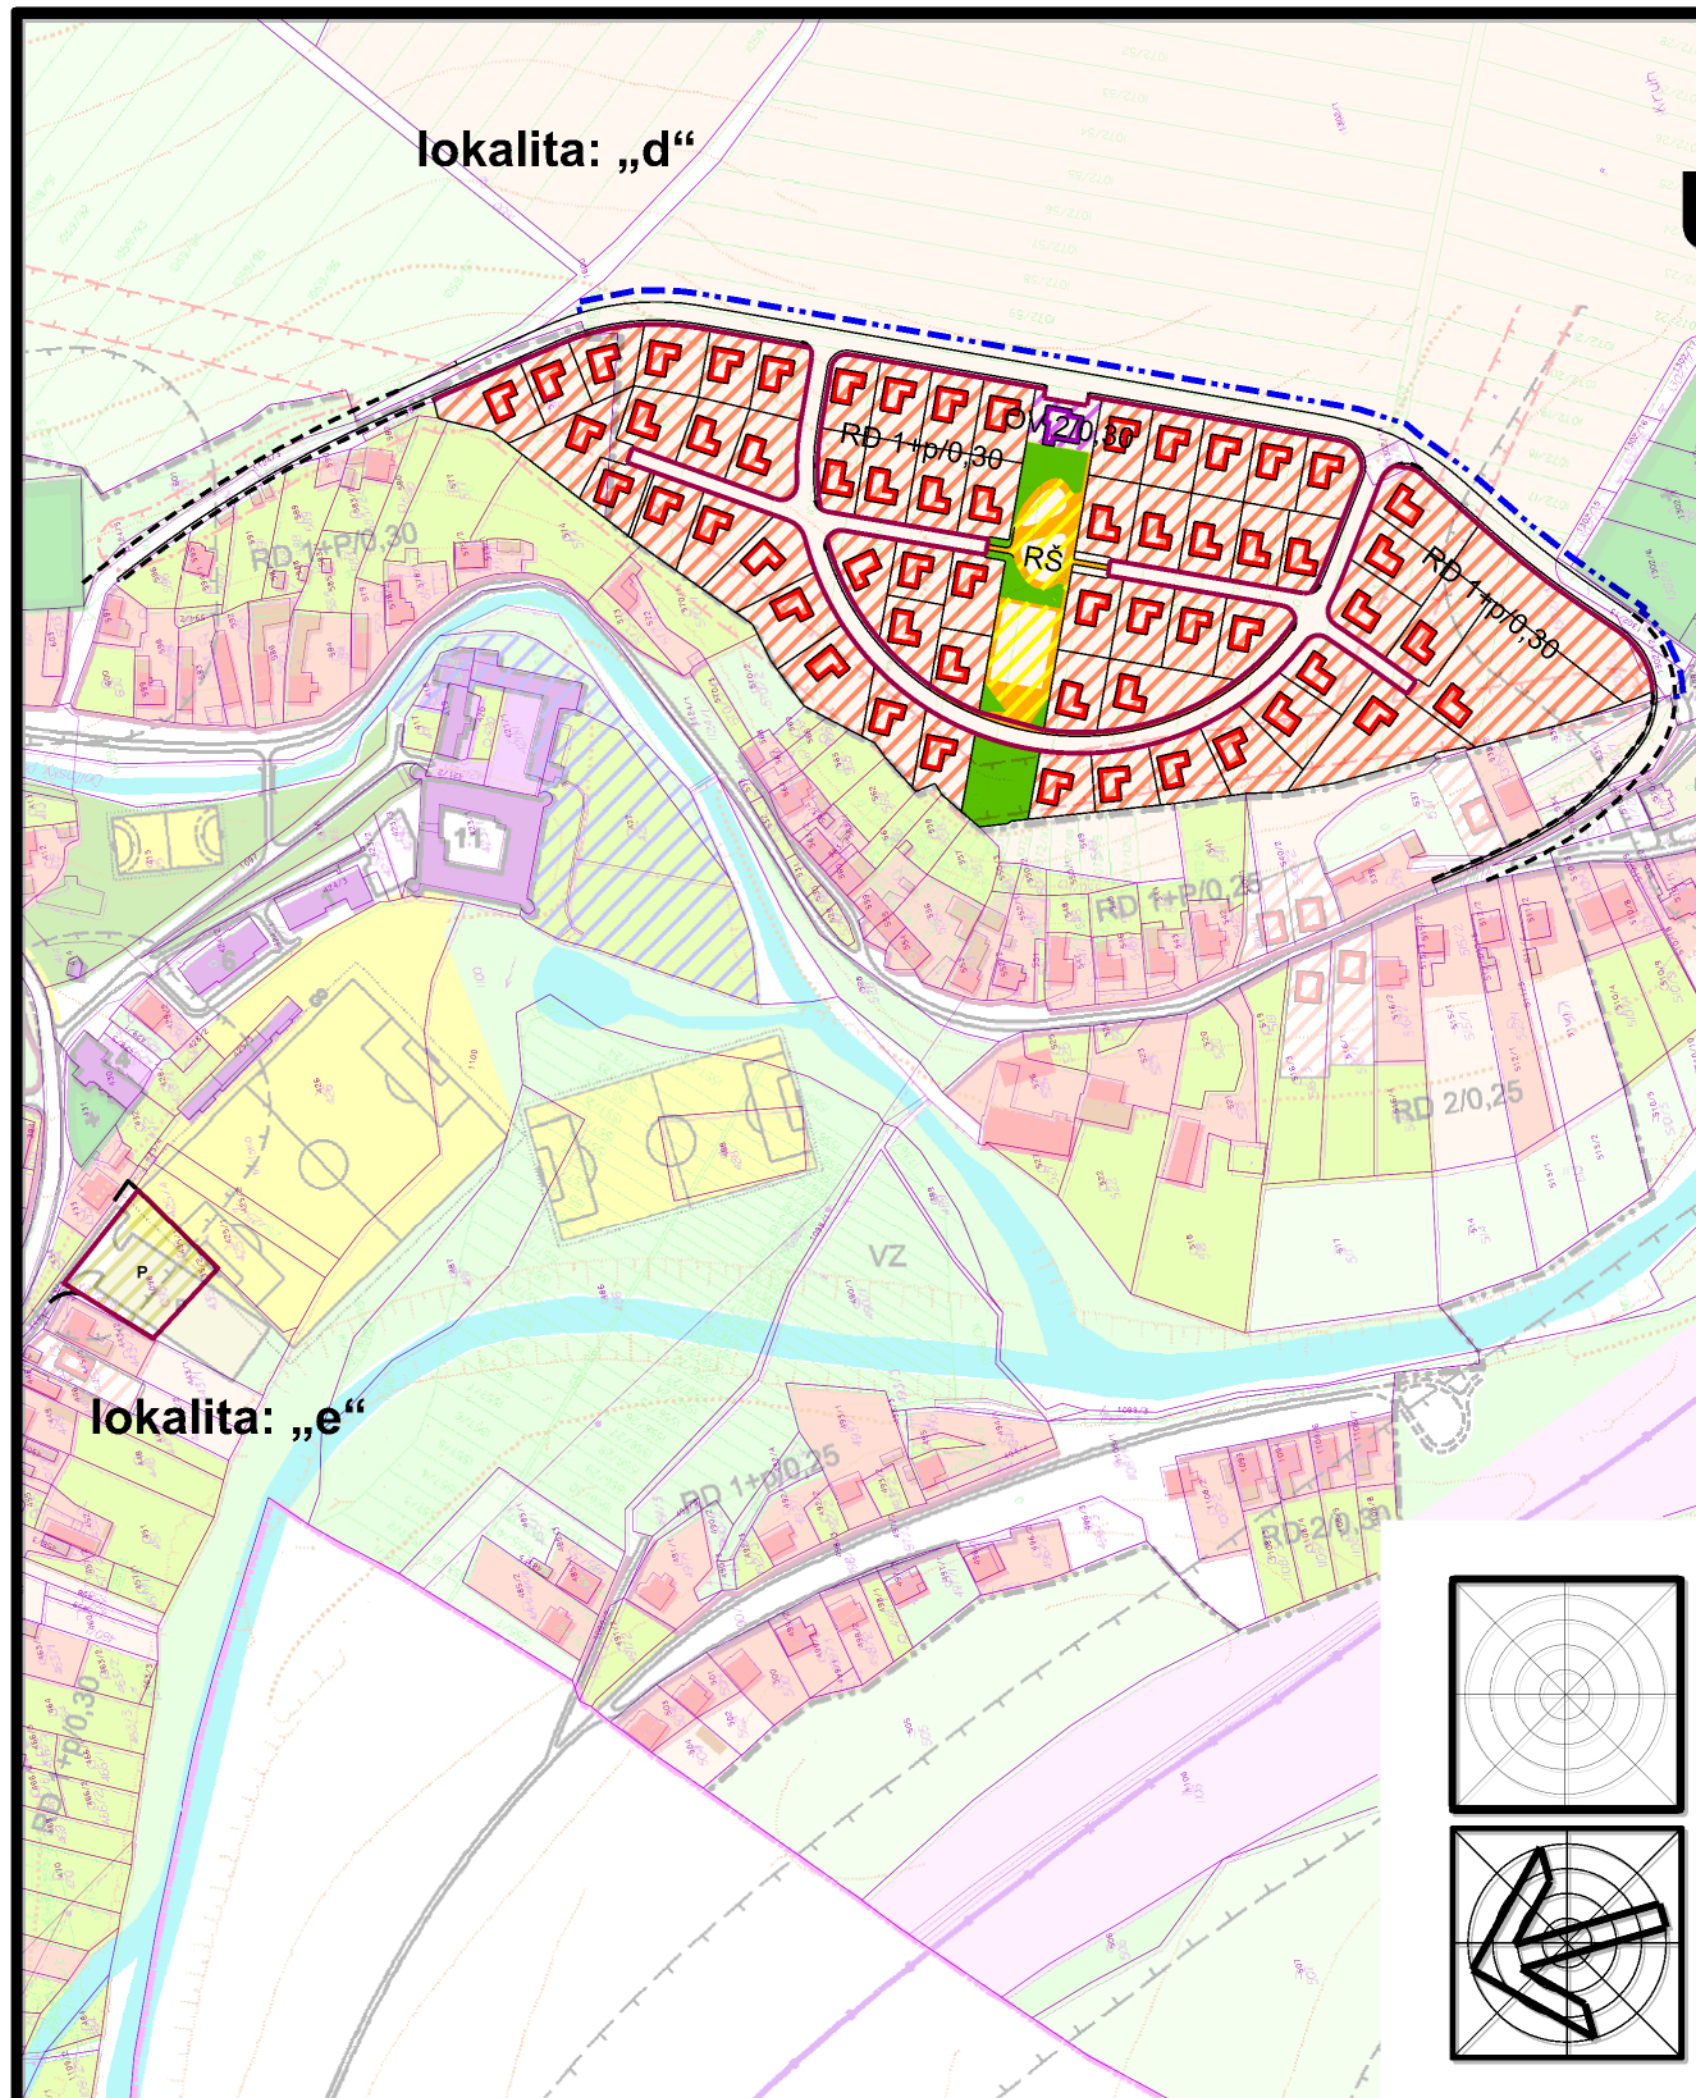

- návrh
- hranica zastavaného územia
 - objekty a plochy rodinných domov
 - objekty a plochy občianskej vybavenosti
 - plochy športových zariadení a vybavenosti
 - plochy verejnej a izolačnej zelene
 - plochy statickej dopravy

FUNKČNÉ ČLENENIE

- RD bývanie - rodinný dom
OV občianska vybavenosť
RŠ rekreačná a športová vybavenosť
P parkoviská

ZÁVÄZNÉ REGULATÍVY

- uličná čiara

Tento územný plán bol schválený dňa: 30.01.2024
uznesením obecného zastupiteľstva čis.: 139-30/1-2024
č. VZN: 1/2024

Radovan Zimmermann
starosta obce

obsah výkresu

Komplexné priestorové usporiadanie
a funkčné využívanie zastavaného územia

mierka
1 : 2 880

architektonická kancelária

arka

SPOLOČNOSŤ s r.o.
040 01 Košice
Zvonárska ul. 23
tel./fax: 055 729 41 51
e-mail: arka@online.sk

názov dokumentácie

UPN-O KLUKNAVA - Zmeny a doplnky č. 1

obstarávateľ obec KLUKNAVA, zastúpená Obecným úradom Kluknava
okres GELNICA

hlavný riešiteľ / autor	ing.arch. Dezider KOVÁCS	číslo výkresu
zodpovedný projektant	ing.arch. Dezider KOVÁCS	
vypracoval	Jozef ŽIARAN	
kreslil	Jozef ŽIARAN	kontroloval ing.arch. Jakub MAREK
druh projektu	ÚPD	
číslo zákazky	formát 9 x A4	číslo sady
archívne číslo	dátum 2023	

3a