


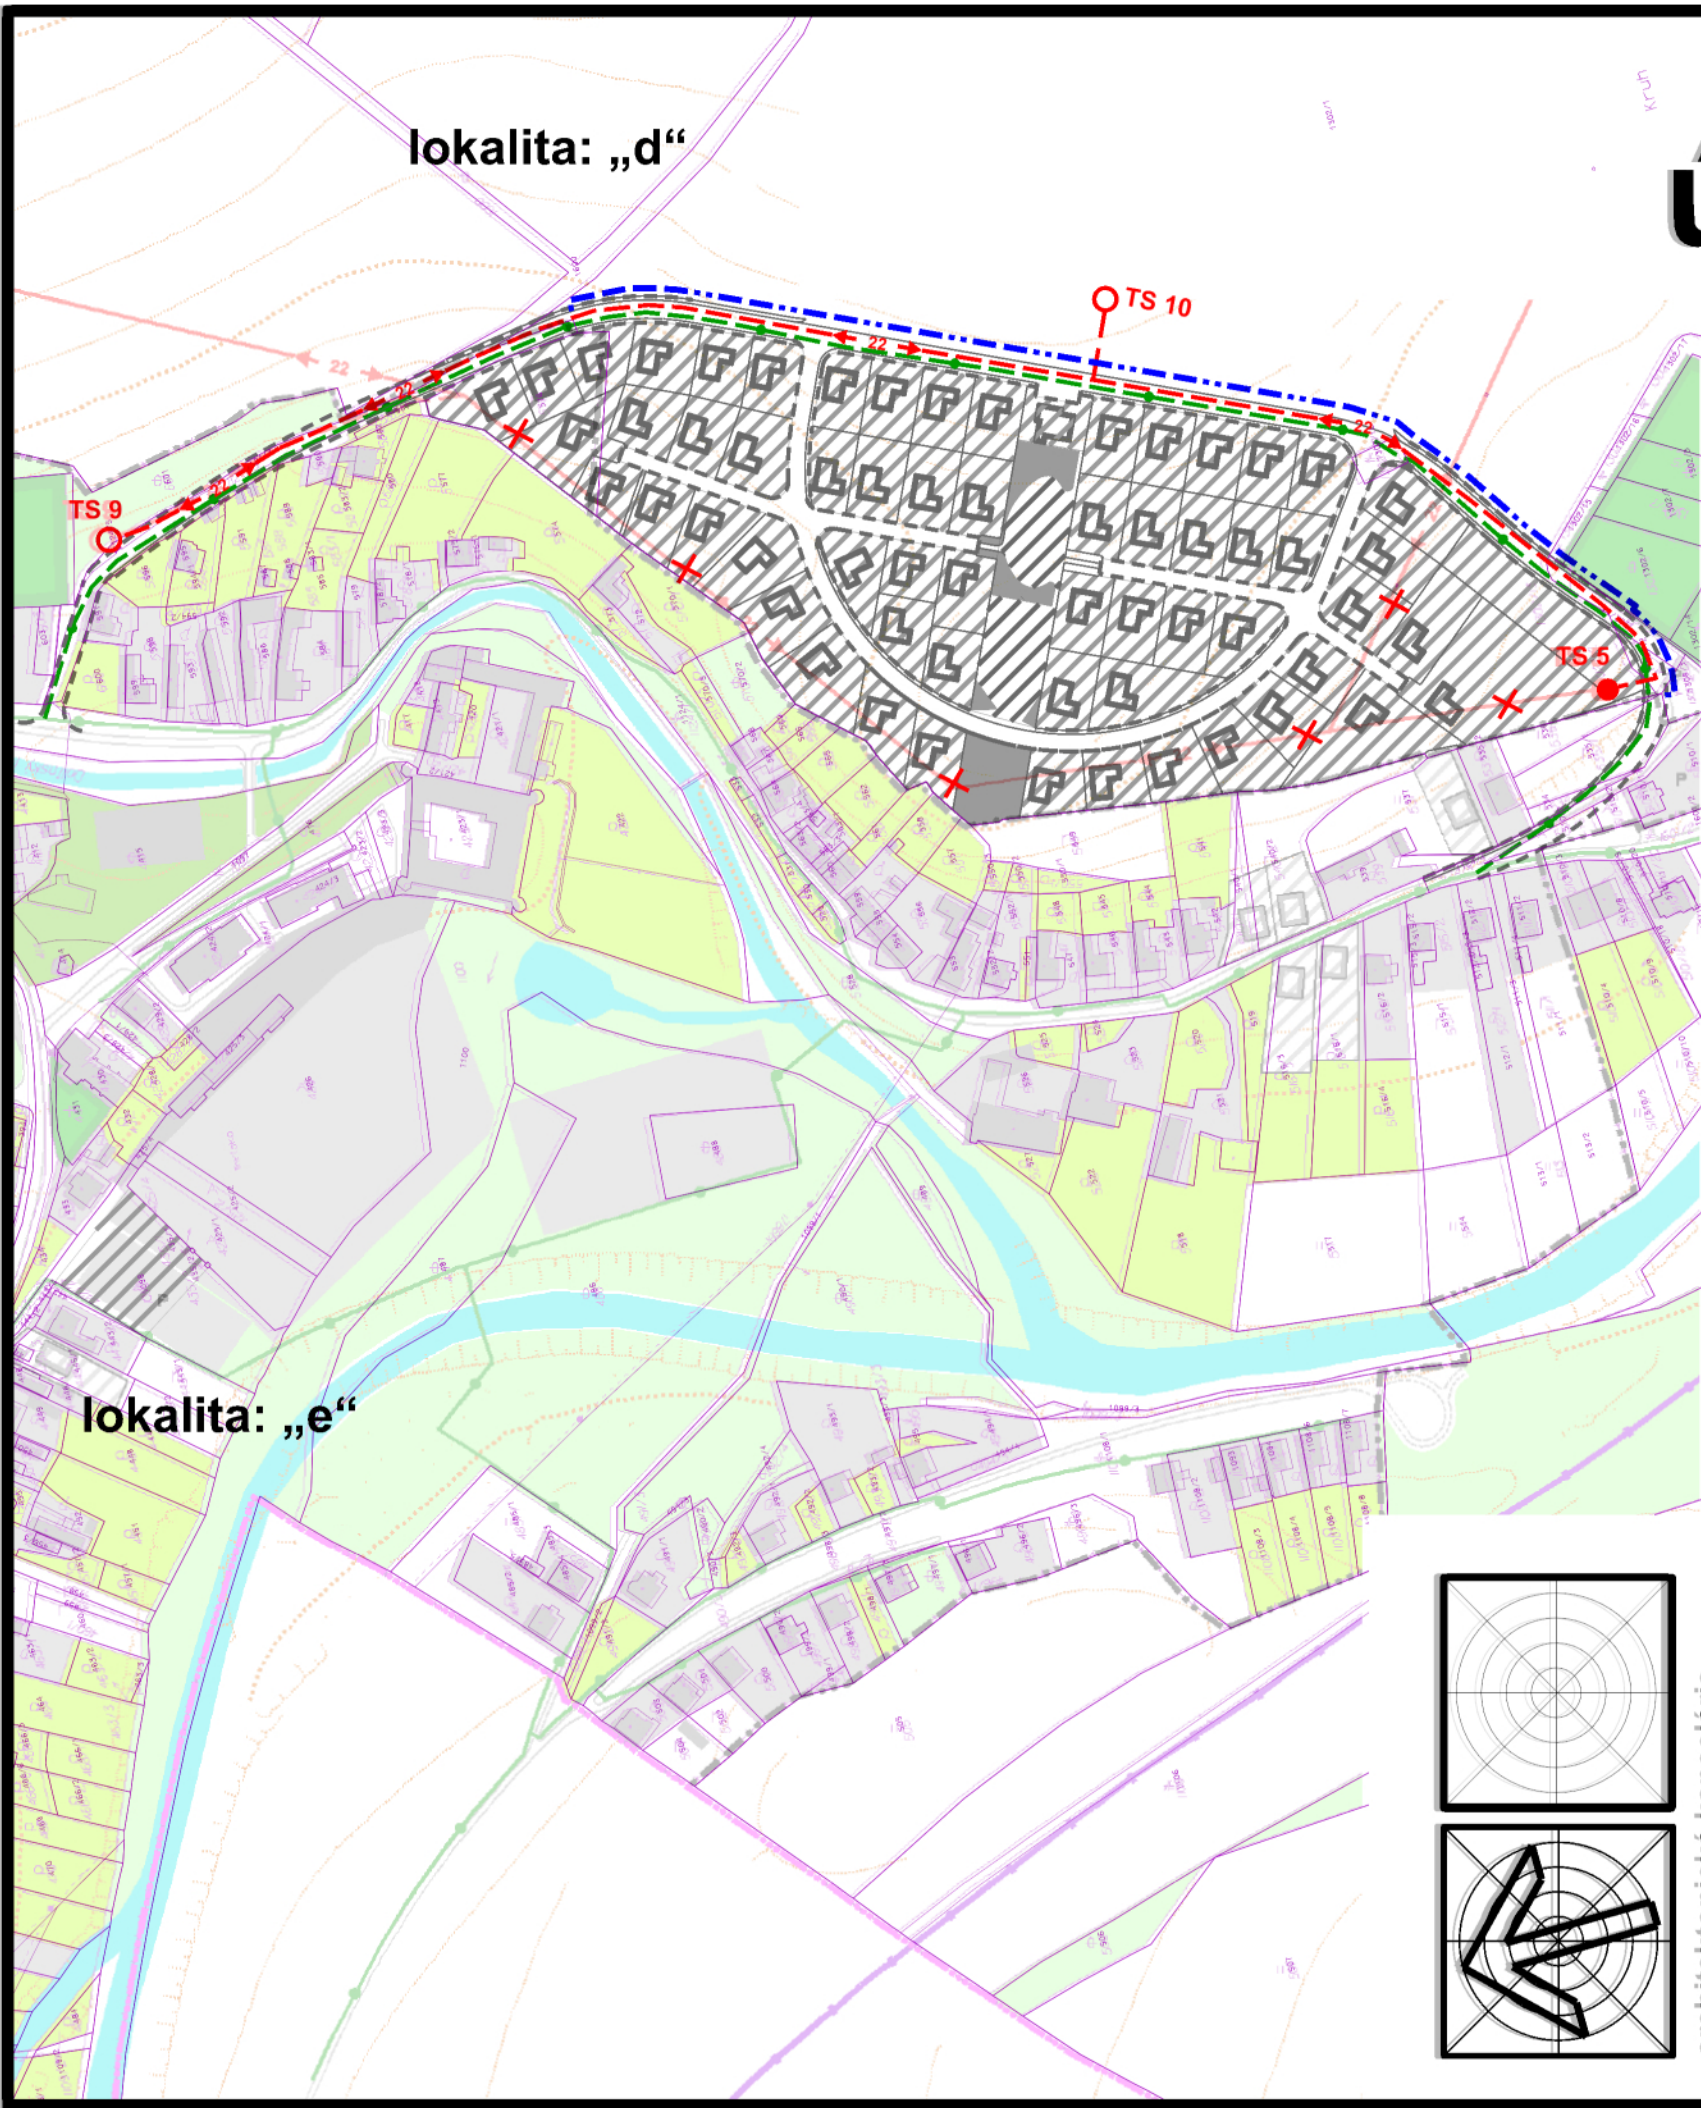

územný plán obce KLUKNAVA

lokalita: „d“
lokalita: „e“

návrh

- hranica zastavaného územia návrh
- objekty a plochy zástavby
- cesty
- VN vzdušné elektrovedenie 22 kV na zrušenie
- VN vzdušné elektrovedenie 22 kV navrhované
- VN káblové elektrovedenie 22 kV navrhované
- TS distribučná trafostanica
- TS distribučná trafostanica navrhovaná
- STL plynovod navrhovaný



Tento územný plán bol schválený dňa: 30.01.2024
uznesením obecného zastupiteľstva č. 139-30/1-2024
č. VZN: 1/2024

Radovan Zimmermann
starosta obce

obsah výkresu

Návrh verejného technického vybavenia
energetika a telekomunikácie

mierka
1 : 2 880

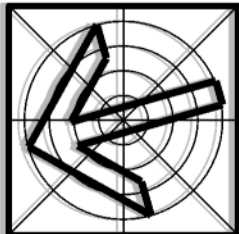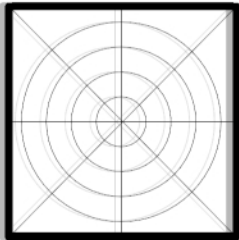

architektonická kancelária

arka

SPOLUČNOSŤ s.r.o.
040 01 Košice
Zvonárska ul. 23
tel./fax: 055 729 41 51
e-mail: arka@stonline.sk

hlavný riešiteľ / autor
zodpovedný projektant
vypracoval
kreslil
druh projektu
číslo zákazky
archívne číslo

názov dokumentácie

UPN-O KLUKNAVA - Zmeny a doplnky č. 1

obstarávateľ obec KLUKNAVA, zastúpená Obecným úradom Kluknava
okres GELNICA

ing.arch. Dezider KOVÁCS

ing.arch. Dezider KOVÁCS

Jozef ŽIARAN

Jozef ŽIARAN

ÚPD

formát 9 x A4

dátum 2023

číslo výkresu

6a

číslo sady